


Neubau eines Mehrfamilienhauses mit
10 Wohneinheiten und einer Tiefgarage
Westwall 77-79 in 47798 Krefeld

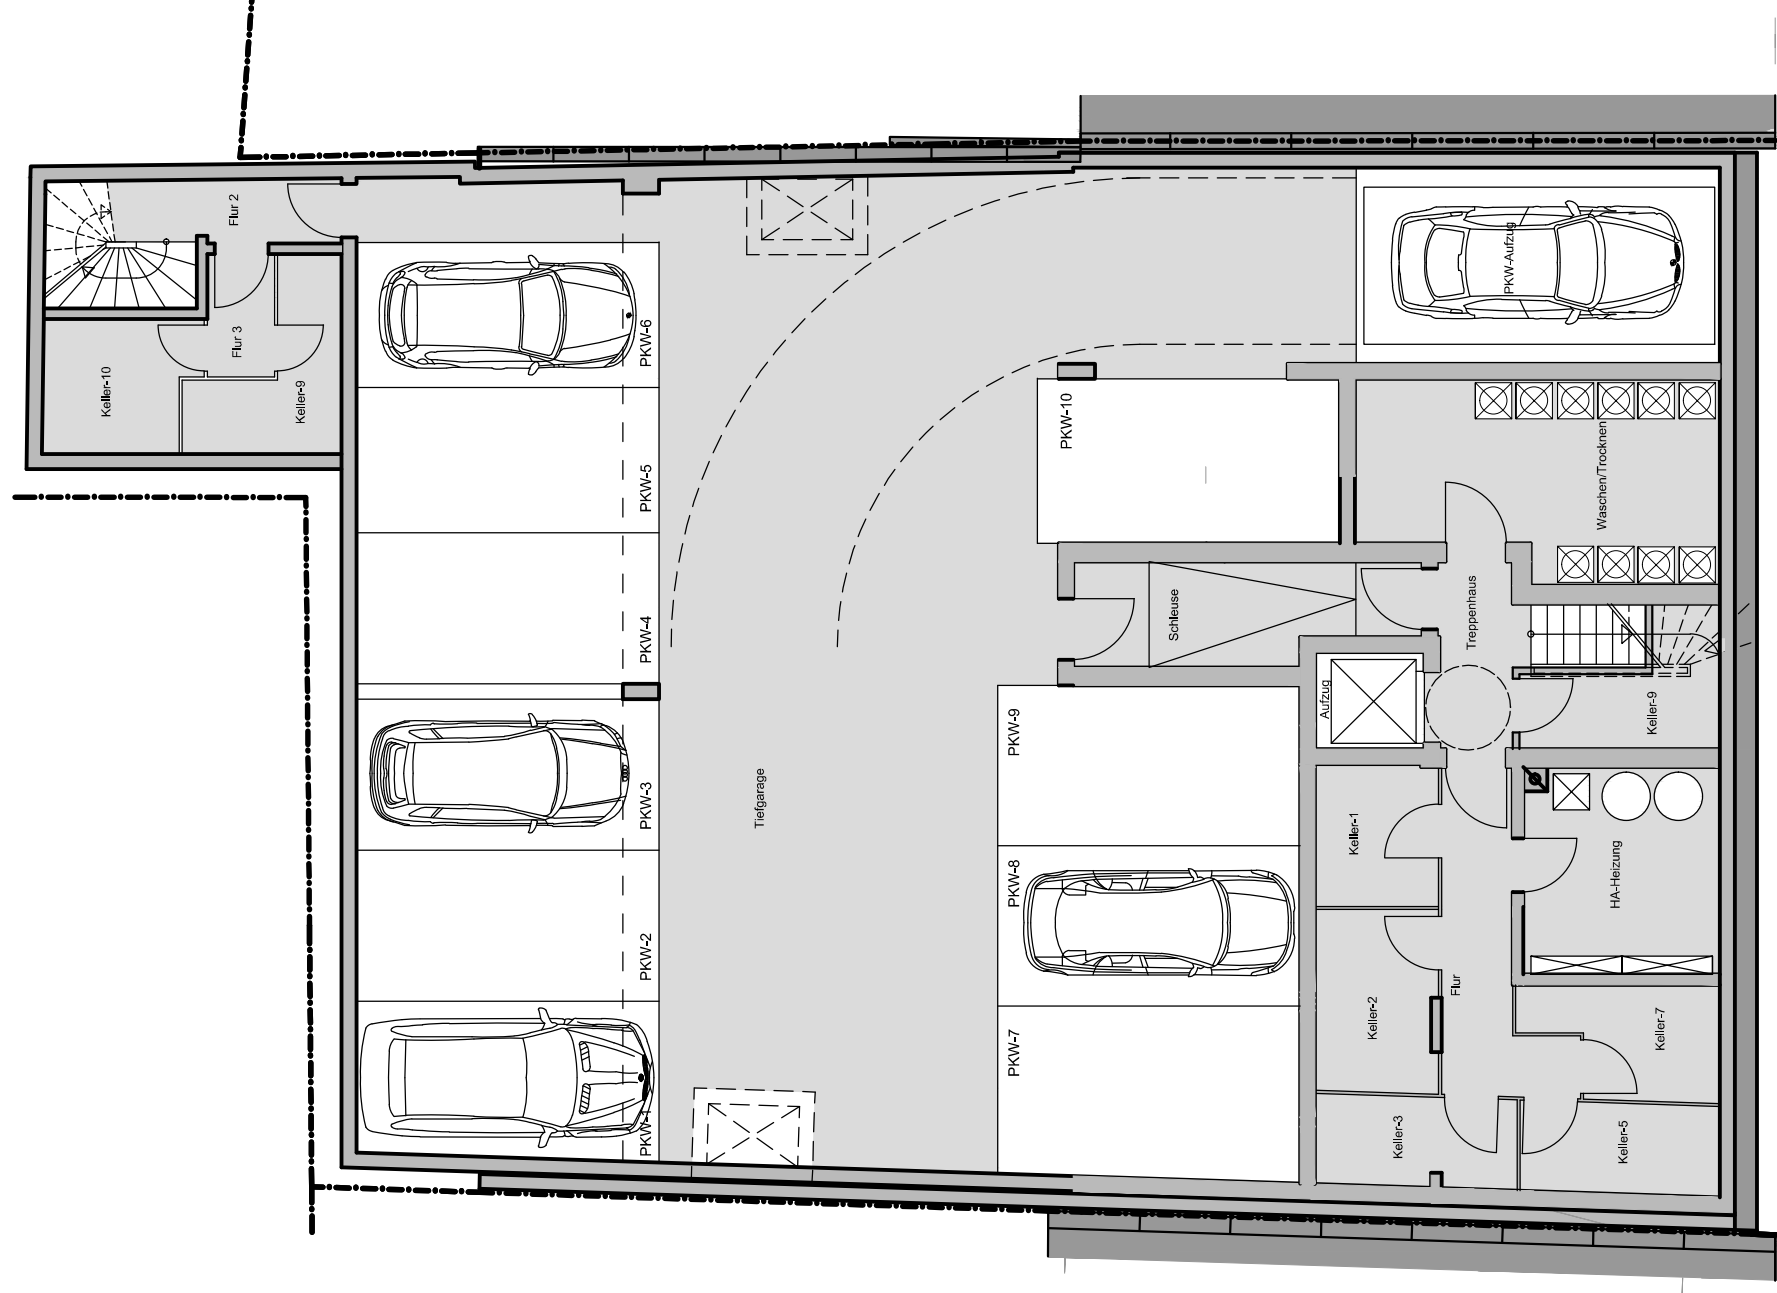

Tiefgarage